


GEMEINDE REICHENBACH

Plan Nr. 4238 1:500

Baugesuchsplan

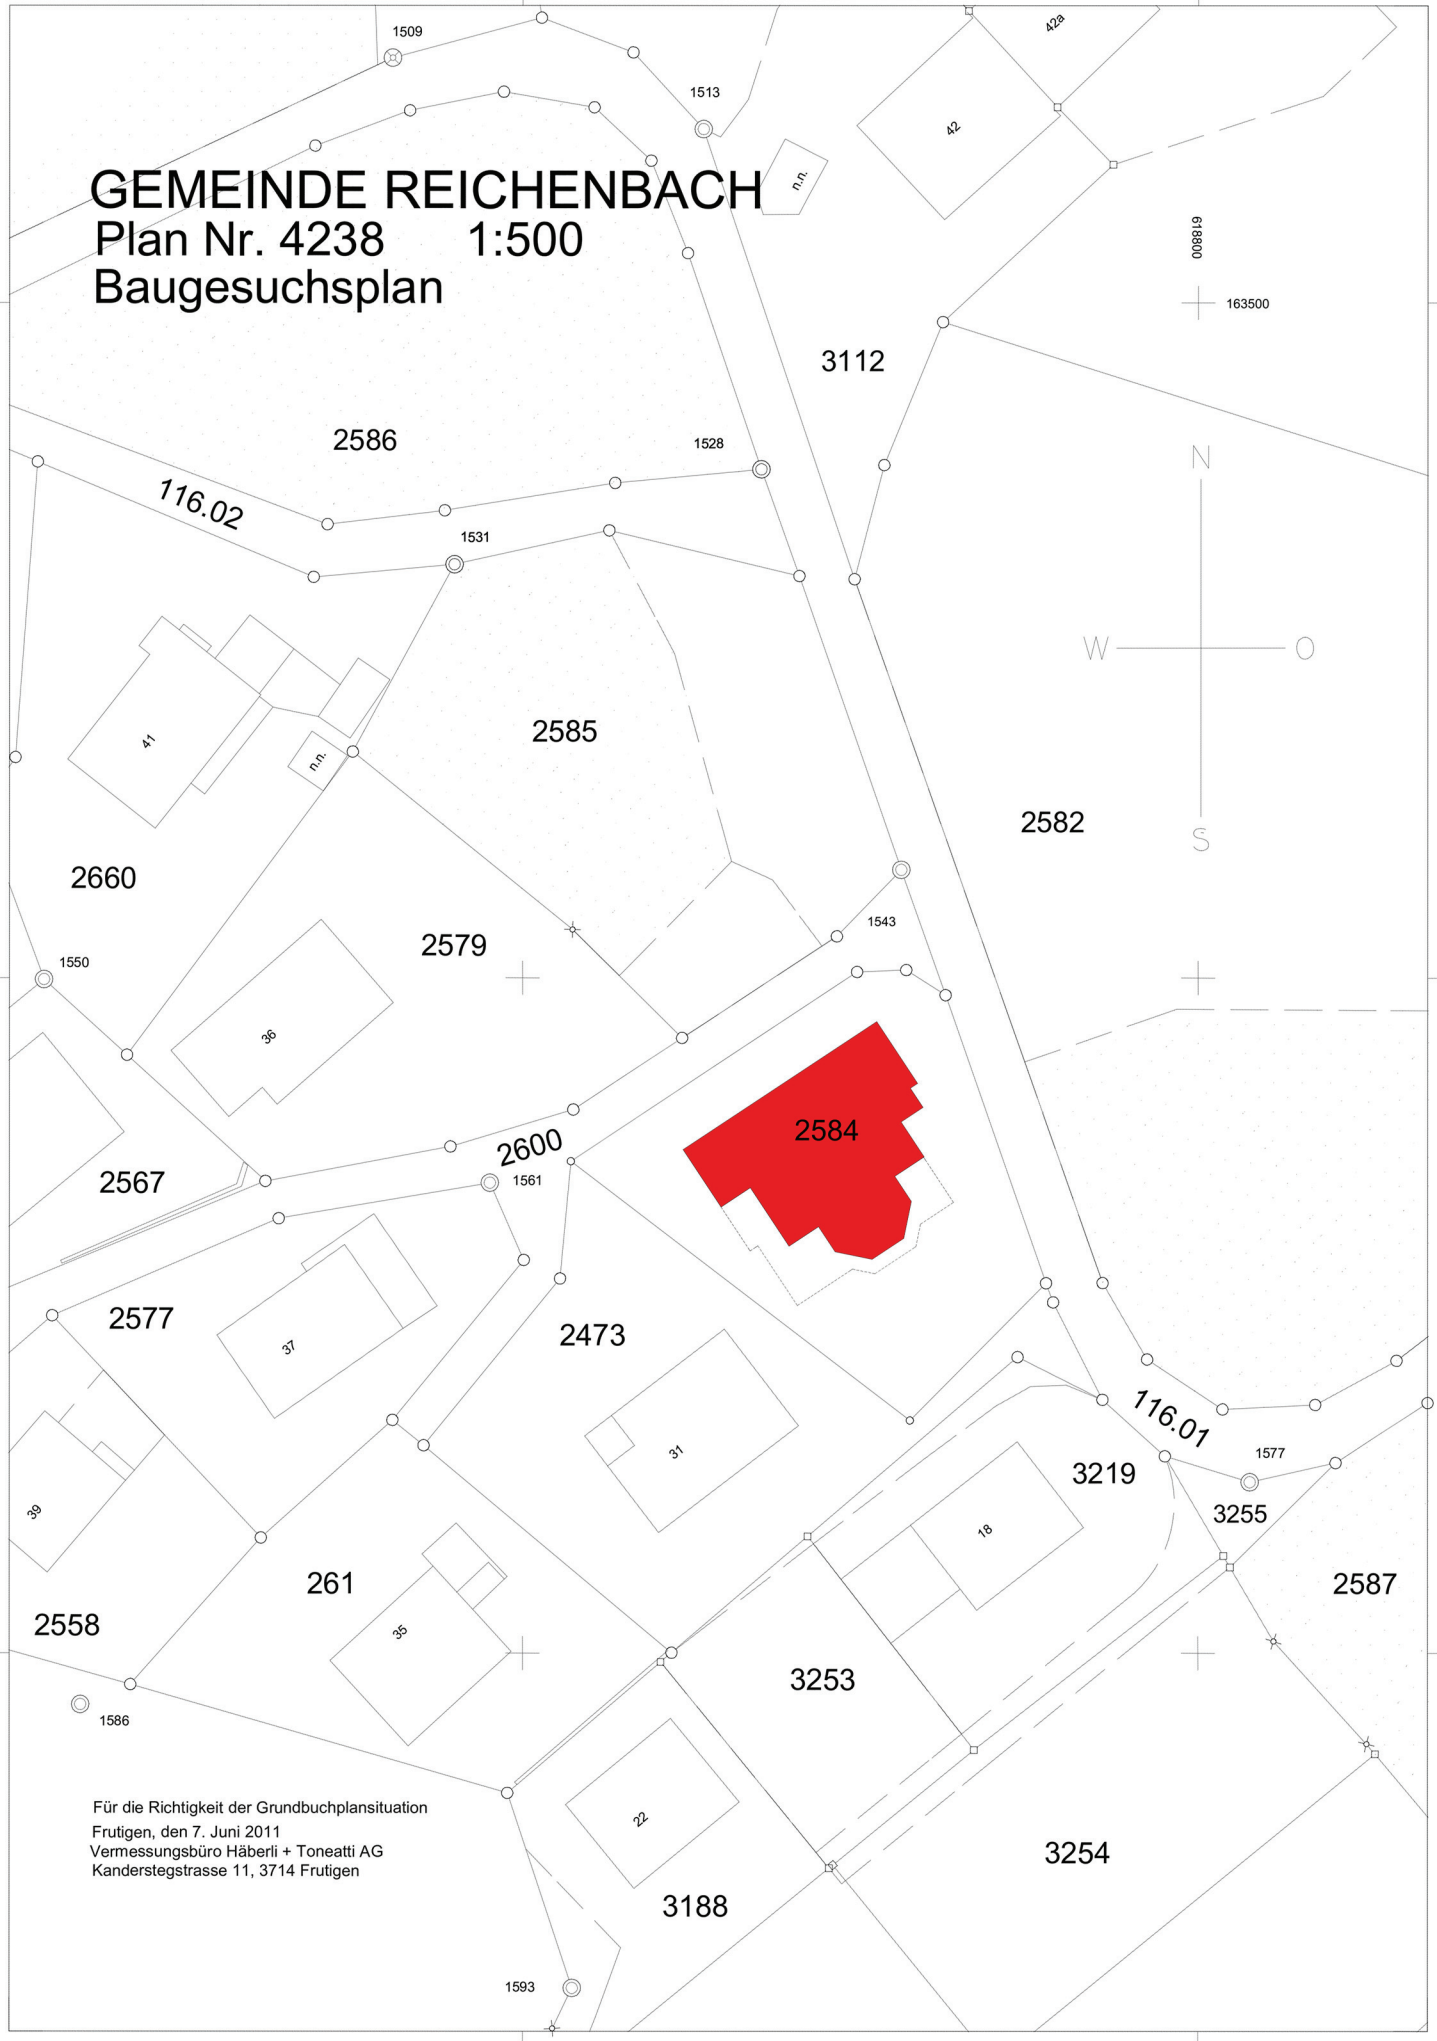

Für die Richtigkeit der Grundbuchplansituation
Frutigen, den 7. Juni 2011
Vermessungsbüro Häberli + Toneatti AG
Kanderstegstrasse 11, 3714 Frutigen