


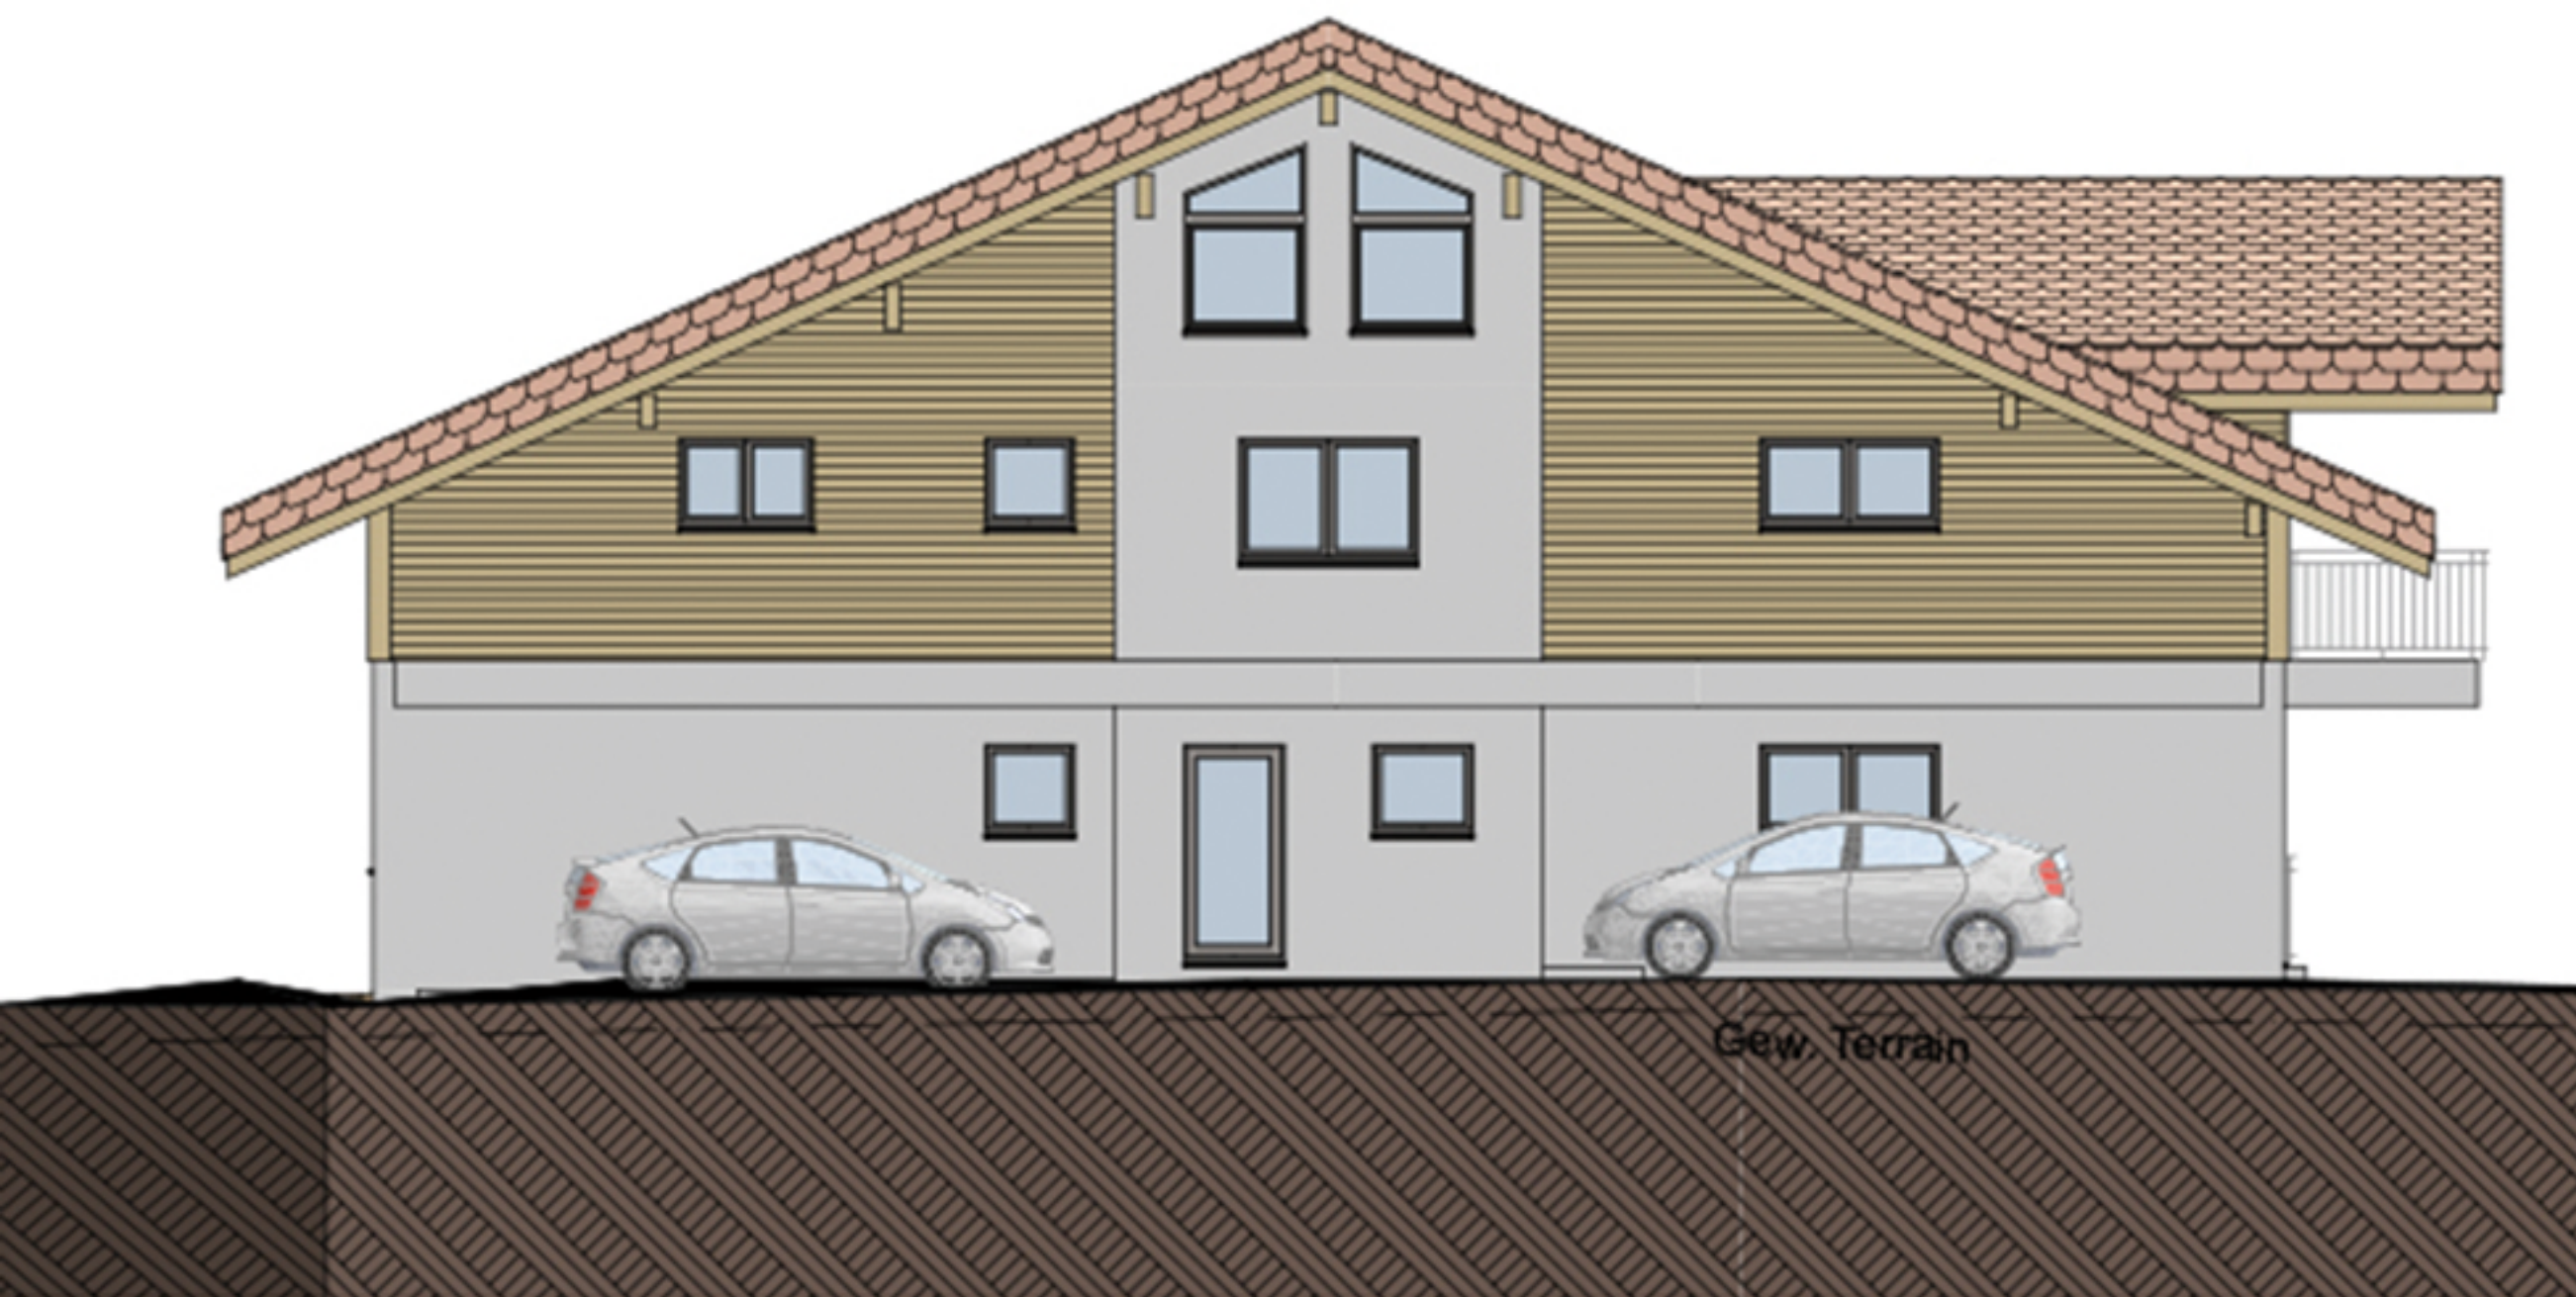

NORD - FASSADE